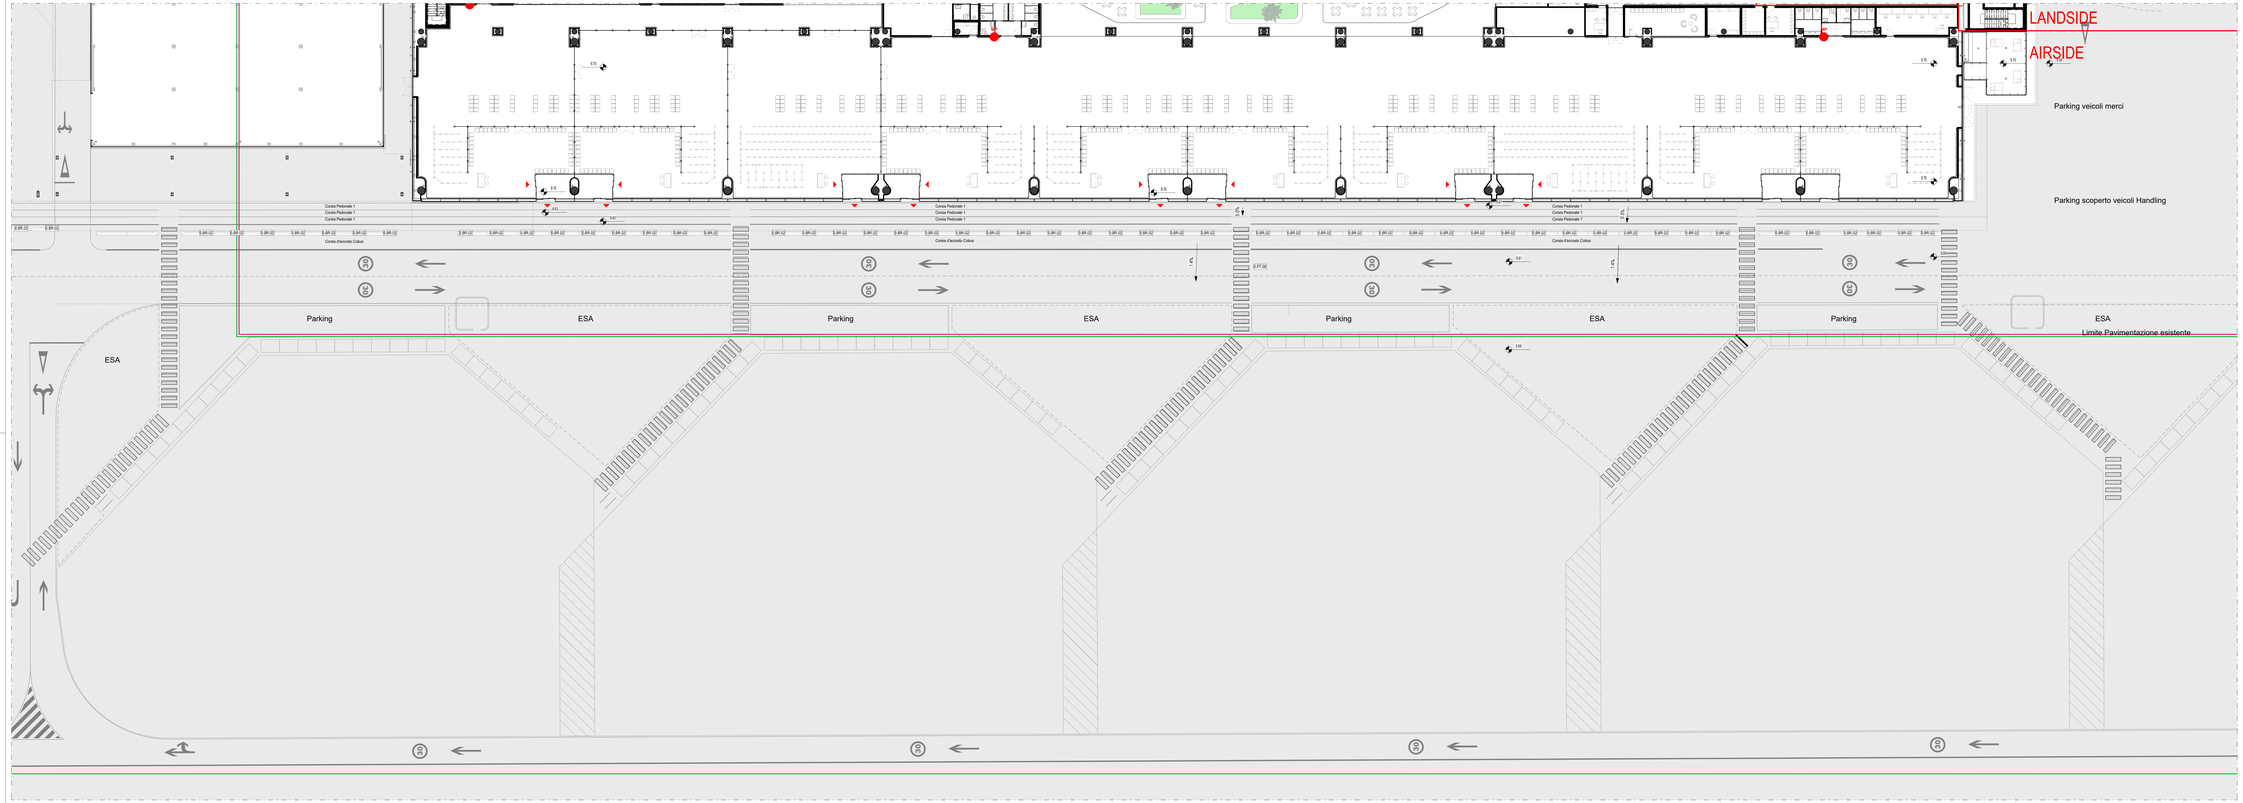

Terminal Partenze - Pianta piano terra quotata

Scala 1 : 200

Tm Dm Sm Um

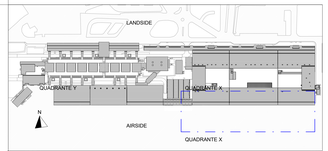

LEGENDA GRAFICA

0.00	QUOTA FINITO PIANTA		ASSE STRUTTURALE		LINEA DOGANALE
0.00	QUOTA FINITO SEZIONE	xx	DIMENSIONE LINEARE	2%	LINEA DI PENDENZA

XXX XXX RV — Nome Locale N.P. — Numero Locale Area — Altezza non definitiva A / C N / P — Finitura Locale		00 / 00 H	ETICHETTA PORTE dimensione netta ETICHETTA MURI		INDICAZIONE INGRESSO N INDICAZIONE NORD

Gli elementi campiti in arancione sono previsti in progetto ma esclusi in appalto.	**Area non soggetta ad intervento** Locali esclusi dall'intervento in appalto	**Area a rustico** Locali consegnati a rustico	**Pavimentazione esistente** Pav. esclusa dall'intervento in appalto

CAPOSALDO FISSO

CAPOSALDO FISSO: N/S 4307454.7332; E/O 607969.8611; QUOTA ALTIM. 9.00

DISPOSITIVI DI SICUREZZA

O.L.V.01 PUNTO SINGOLO DI ANCORAGGIO ESTREMITA'	O.L.V.02 PUNTO SINGOLO DI ANCORAGGIO	O.L.V.03 FUNE IN ACCIAIO	O.L.V.00 PUNTO SINGOLO DI ANCORAGGIO

ENAC
Ente Nazionale per l'Aviazione Civile

AEROPORTO CIVILE DI LAMEZIA TERME (CZ)

SACAL

LOTTO L1 - Sviluppo aerostazione passeggeri
CUP: H84G22000030009
LOTTO L2 - Interventi per la security e la digitalizzazione
CUP: H86G22000390002
LOTTO L6 - Potenziamento delle reti di sottoservizi e impianti tecnologici
CUP: H84G22000090009

PROGETTO ESECUTIVO

LOTTO 1
ARCHITETTURA - STATO DI PROGETTO - SISTEMAZIONI ESTERNE - AMBITO 01 - 08
09
Sistemazioni Esterne Airside

GRUPPO DI PROGETTAZIONE Raggruppamento Temporaneo di Professionisti	Direttore Tecnico e Responsabile integrazione prestazioni specialistiche: ing. Filippo Busola Geologia: dott. Emanuele Freda Progettazione strutture: ing. Alessandro Cacciatori Project Manager: ing. Emanuele Perrne Supporto al RUP: ing. Ivan Bilotti	Direttore Tecnico: ing. Gianfortilia Peretti Progettazione Specialistica Impianti: ing. Marco Bergami P.I. Daniele Tagio ing. Enrico Facciovetti
AERTEC	VALLE 3.0 Direttore tecnico: arch. Emanuela Valle Progettazione architettonica: arch. Ilaria Carrillo Valle arch. Leonardo Governucci	incide Direttore tecnico e progettazione strutturale: ing. Gianluca Valterio Coordinatore progettazione strutture ing. Walter Pagnozzi
Direttore tecnico: ing. Aeronautico Carlos Berenguer López Responsabile sistemi di trasporto: ing. Paolo Tona Calasanzio		

CODICE ELABORATO								REVISIONE			
Fase	Lotto	Ambito	Disciplina	Tipo	Numero	Rev	Scala	Id.	Data		Descrizione
E	L1	09	ARC	PL	01	A	As indicated		TORINO 2023	EMISSIONE	

NOME FILE: AR15P-E-L1-09-ARC-PL-01-A.dwg

REDAZIONE: M.D. VALLE 3.0

Visto del Committente: **Società Aeroportuale Calabrese S.p.A.**

INTERVENTO FACENTE PARTE DEL Contratto istituzionale di Sviluppo "CIS VOLANTE"	IL RESPONSABILE DEL PROCEDIMENTO ing. Ferdinando Saracco	IL POST HOLDER DI AREA: OPERAZIONI, SERVIZI E MANAGER Emilia Perrella PASSENGER EXPERIENCE MANAGER Sabina Milano PI PROGETTAZIONE Ferdinando Saracco

Approvazione **ENAC:**